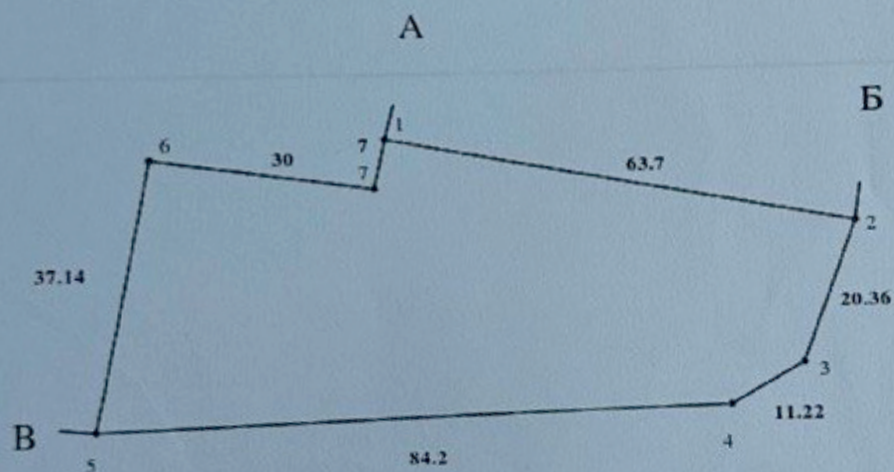


Кадастровий план земельної ділянки

Кадастровий номер земельної ділянки 1223855100:04:002:1412Масштаб 1: 1000